

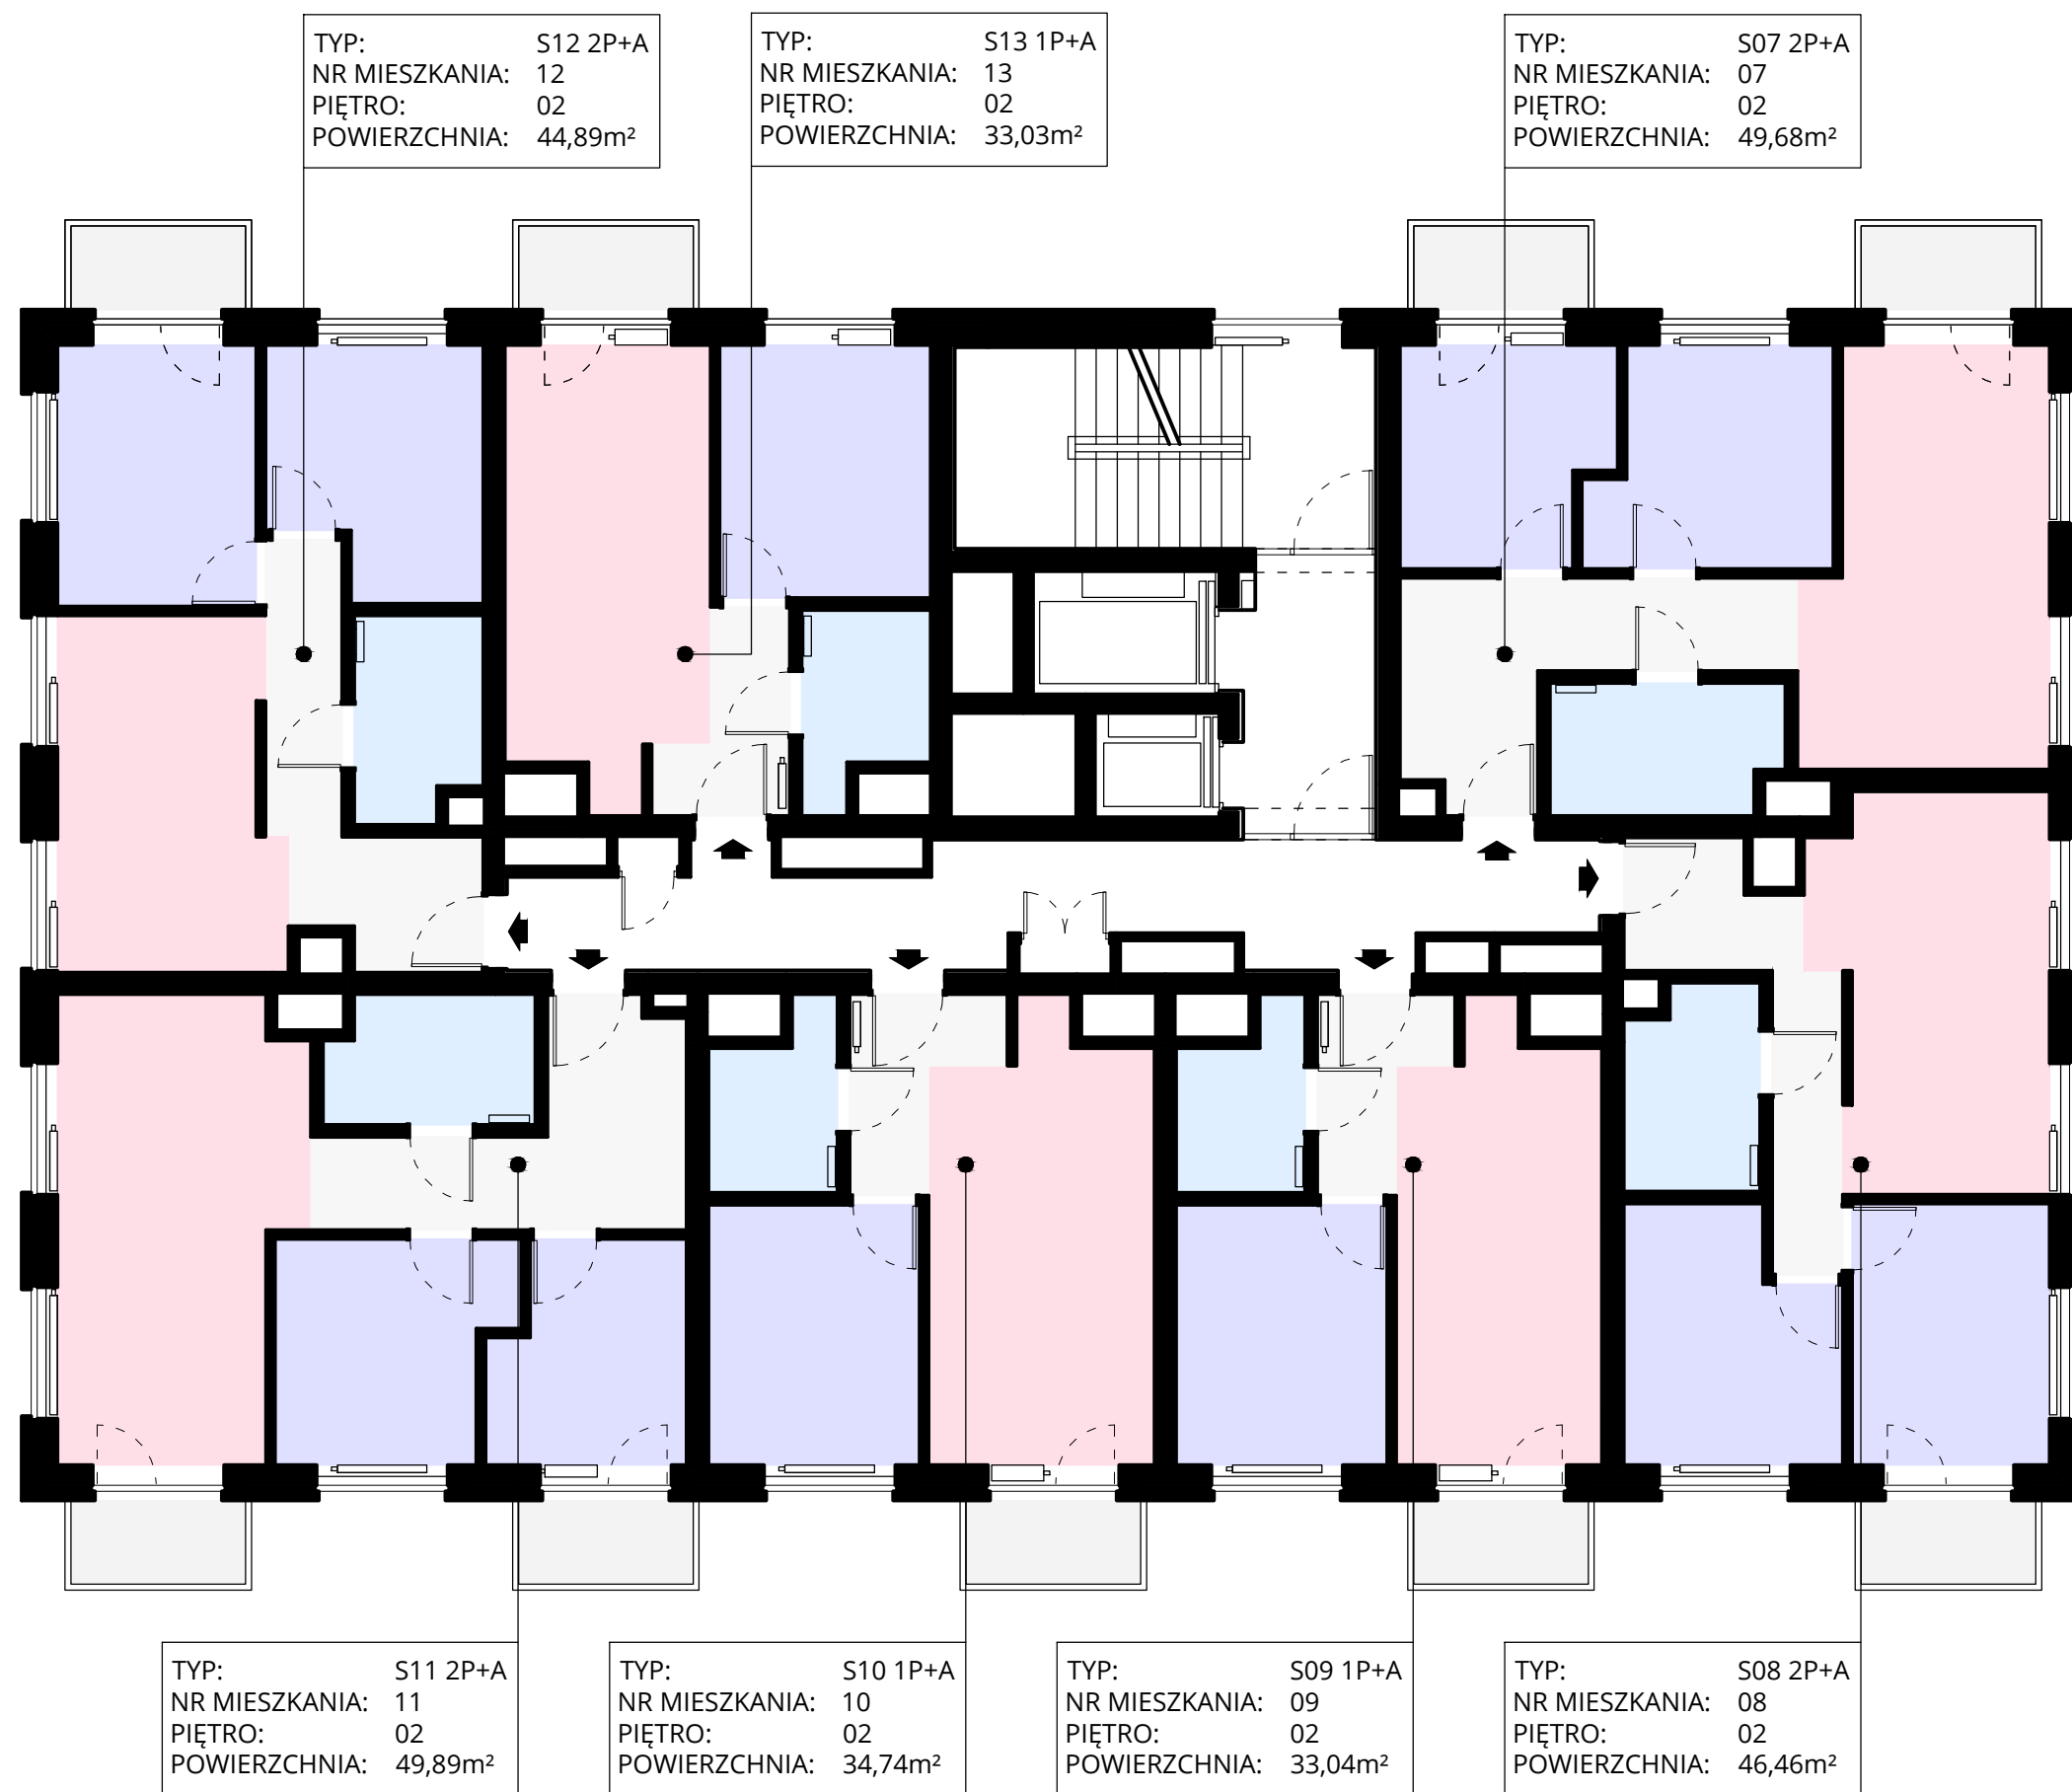


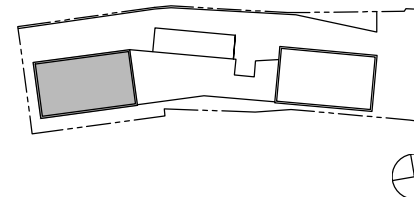

LEGENDA

- BALKON/WYKUSZ
- KOMUNIKACJA
- KUCHNIA
- SALON
- SALON+ANEKS
- ŁAZIENKA
- SYPIALNIA

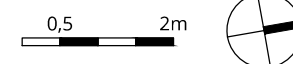

BUDYNEK MIESZKALNO-USŁUGOWY

RZUT PIĘTRA 02

przy ul.Północnej w Lublinie,
na działkach ew. nr 27/5, 27/6, 27/10 oraz części działki ew.nr 27/7,
obręb 0006 Czechówka Górna Kolonia, jedn.ew. 066301_1
Biuro sprzedaży: LUK Sp. z o.o. SKA

2019.06

1:100

WIEŻA S

